


令和3年度（公財）道央農業振興公社トレーニング圃場図（ほ場面積 1.6ha）

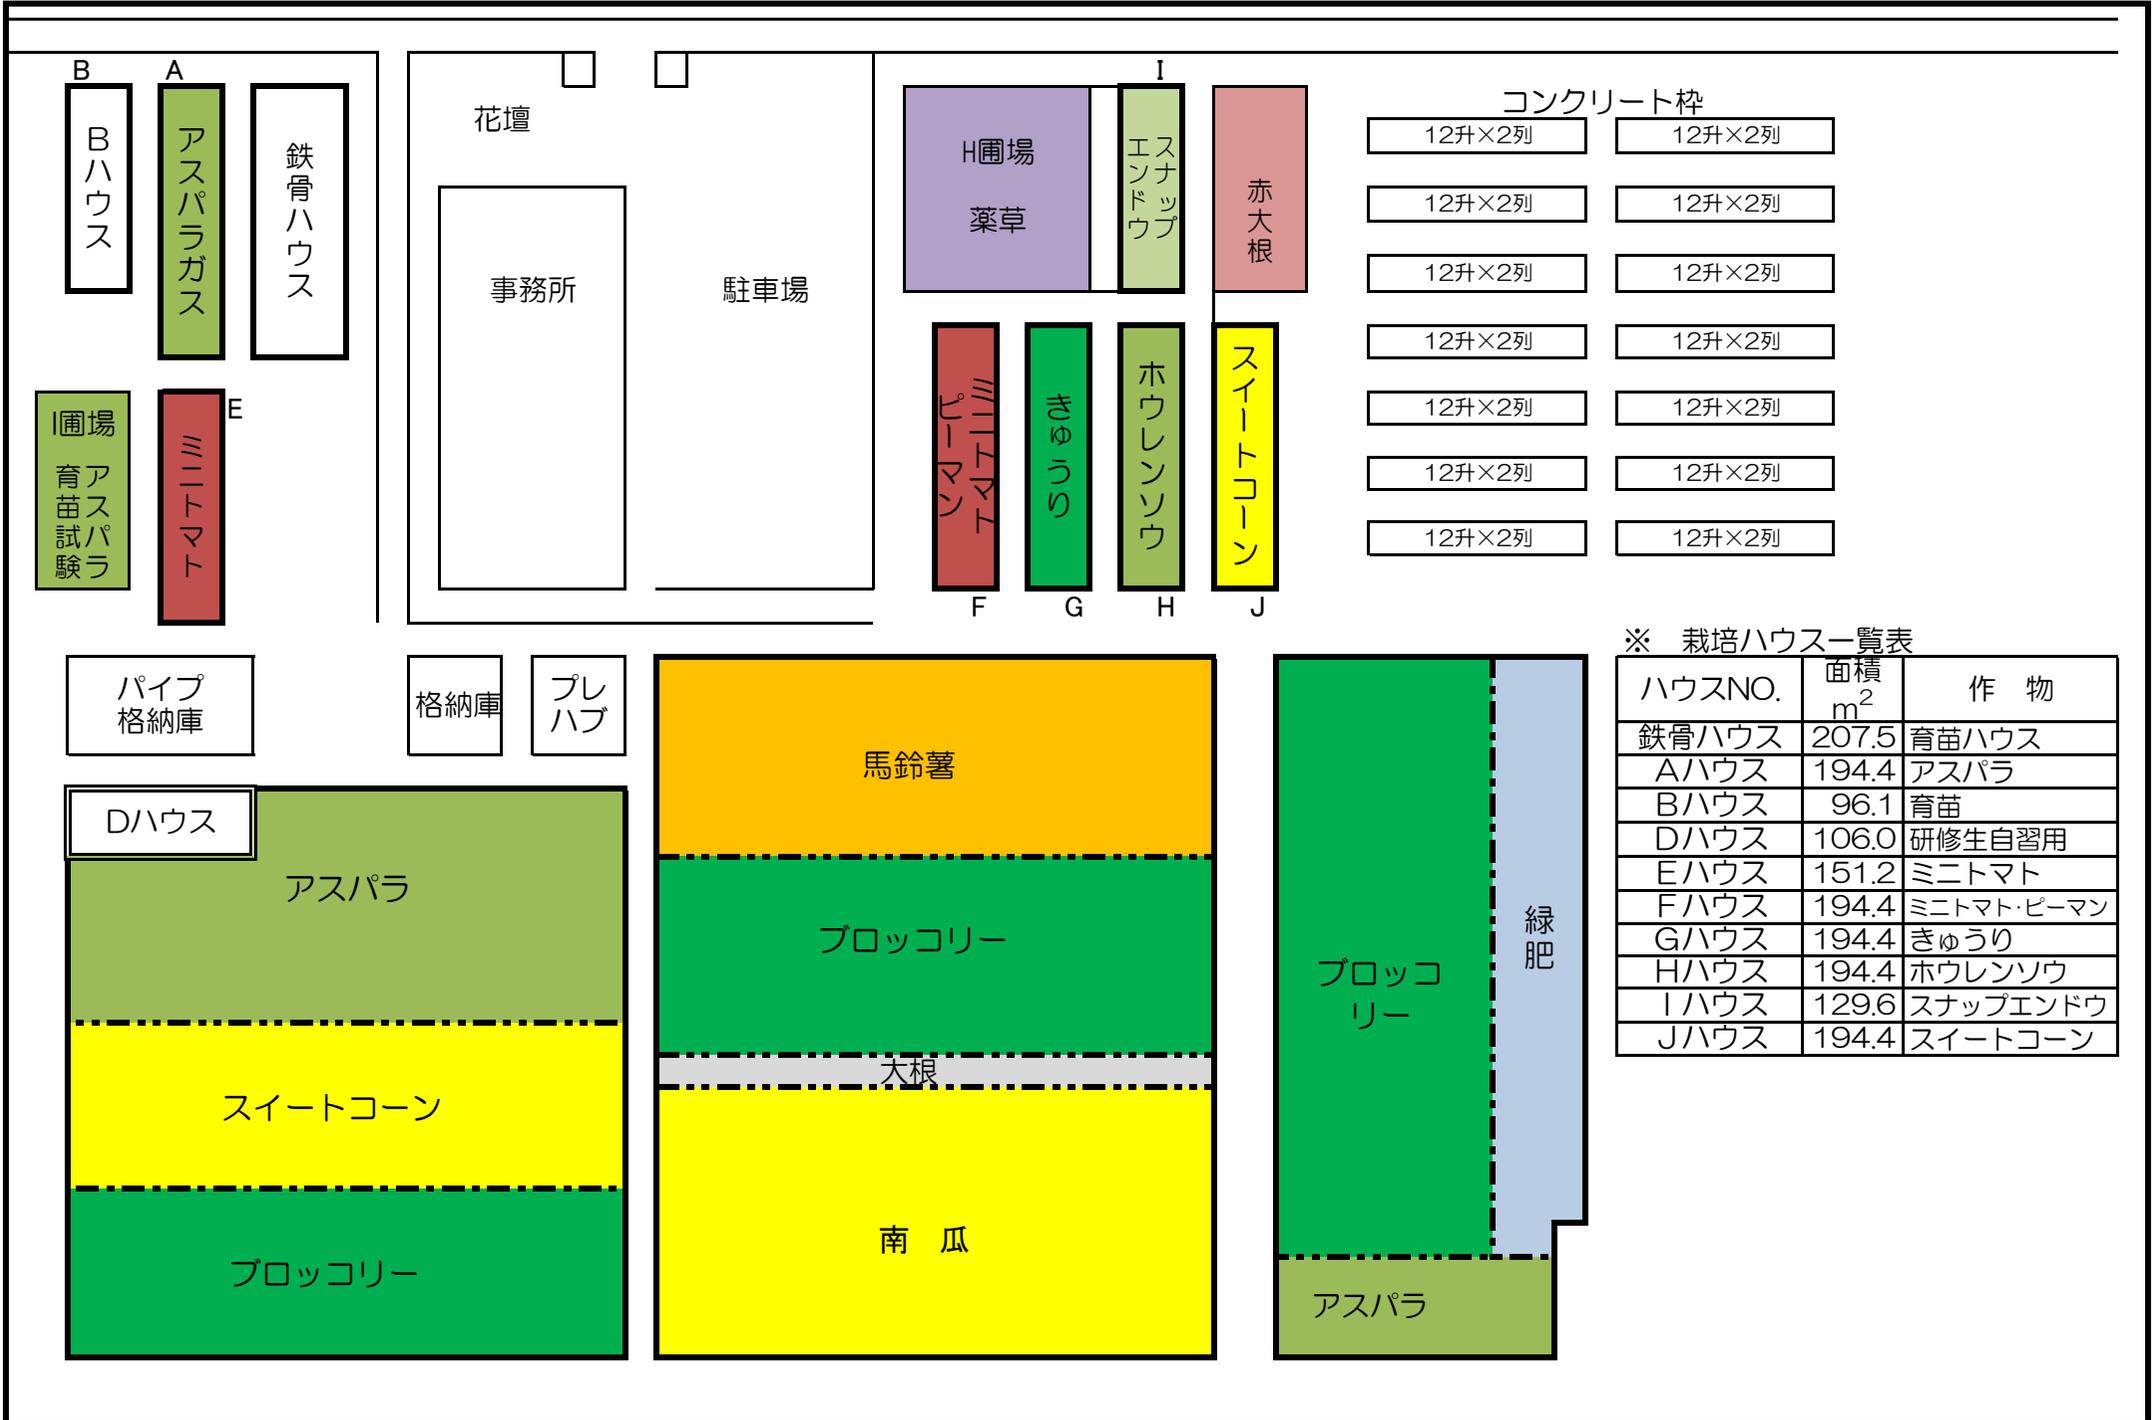

コンクリート枠

12升×2列	12升×2列

※ 栽培ハウス一覧表

ハウスNO.	面積 m ²	作物
鉄骨ハウス	207.5	育苗ハウス
Aハウス	194.4	アスパラ
Bハウス	96.1	育苗
Dハウス	106.0	研修生自習用
Eハウス	151.2	ミニトマト
Fハウス	194.4	ミニトマト・ピーマン
Gハウス	194.4	きゅうり
Hハウス	194.4	ハウレンソウ
Iハウス	129.6	スナップエンドウ
Jハウス	194.4	スイートコーン