

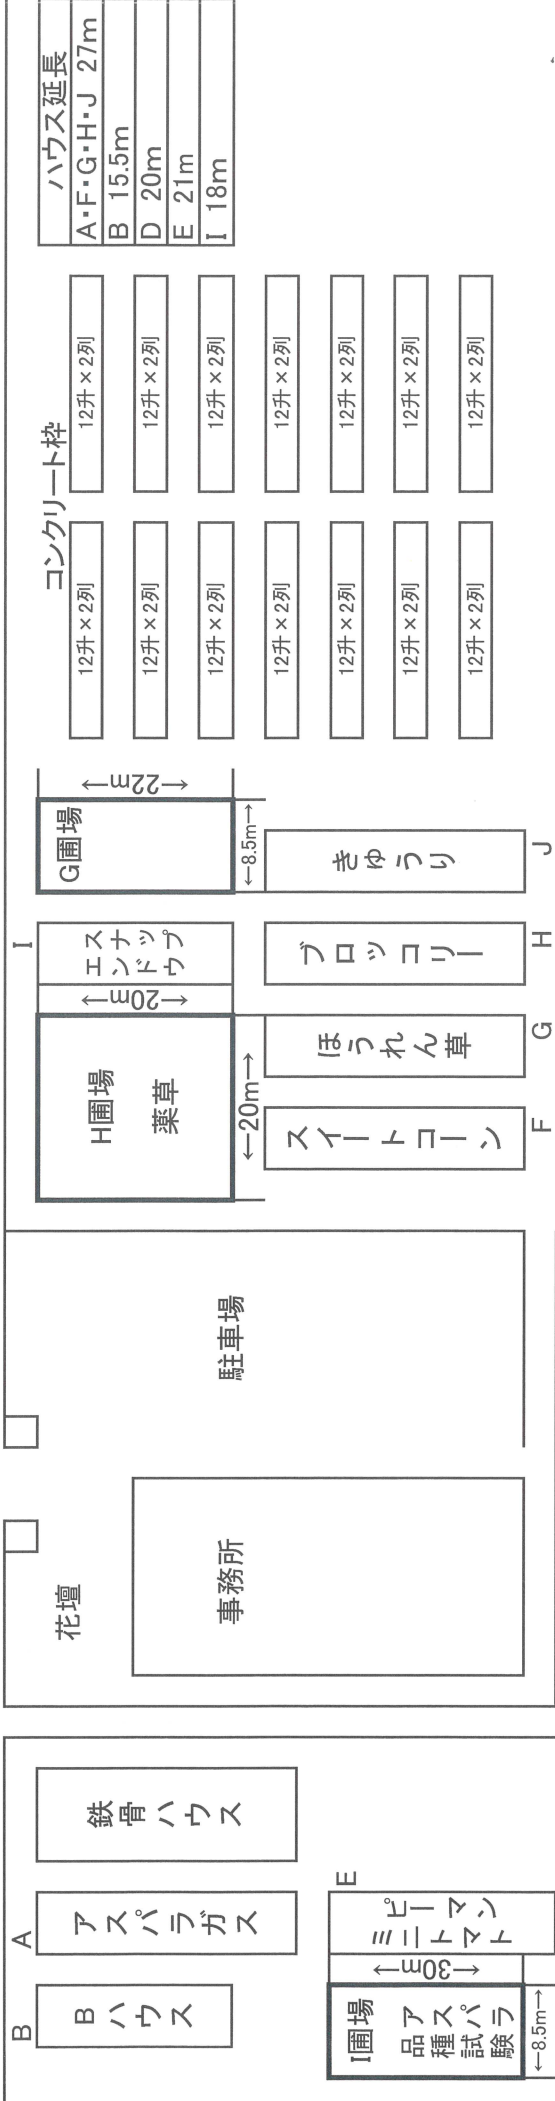
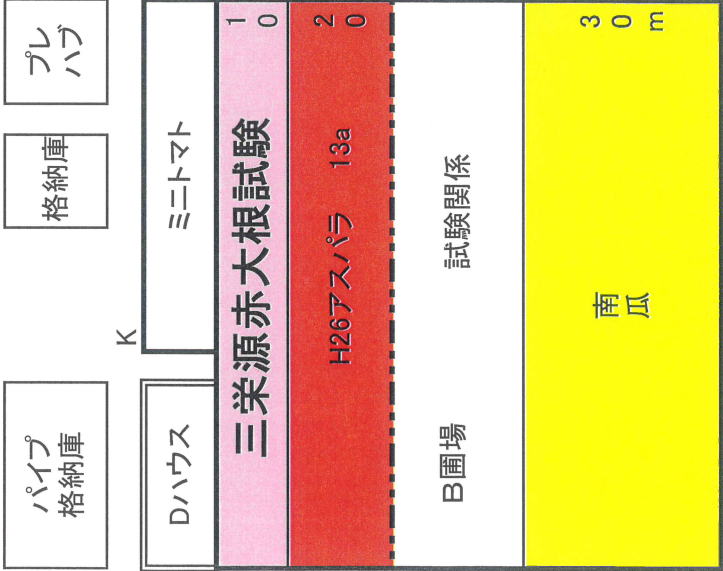


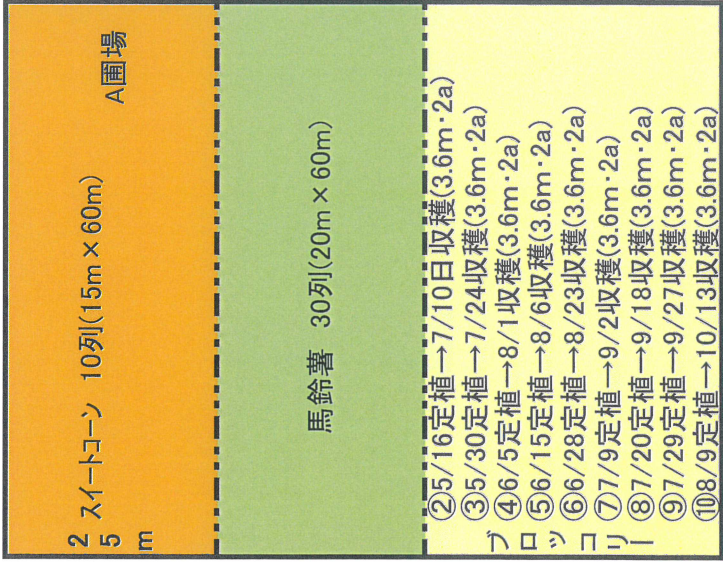

ハウスNO.	面積	作物
鉄骨ハウス	207.5	育苗
Aハウス	194.4	アスパラ
Bハウス	96.1	育苗
Dハウス	106.0	研修生自習用
Eハウス	151.2	ミニトマト・ピーマン
Fハウス	194.4	スイトコーン
Gハウス	194.4	ほうれん草
Hハウス	194.4	ブロッコリー
Iハウス	129.6	スナックエンドウ
Jハウス	194.4	きゅうり
Kハウス	194.4	ミニトマト

※スプレーヤー片竿7.2m 通路1.8m
※ブロッコリー12列で7.2m

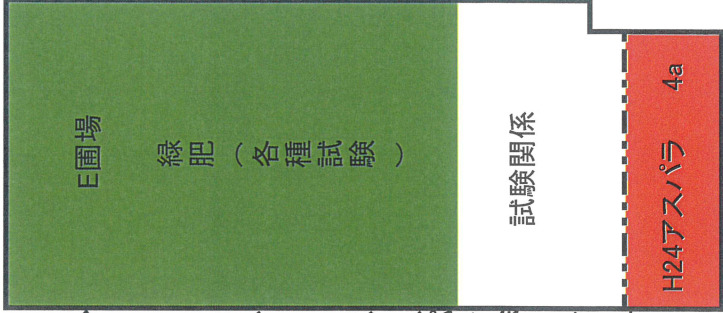

ハウス	ミニトマト
三栄源赤大根試験	10
H26アスパラ	20

試験関係