


令和6年度(公財)道央農業振興公社試験圃場及び新規就農トレーニング圃場

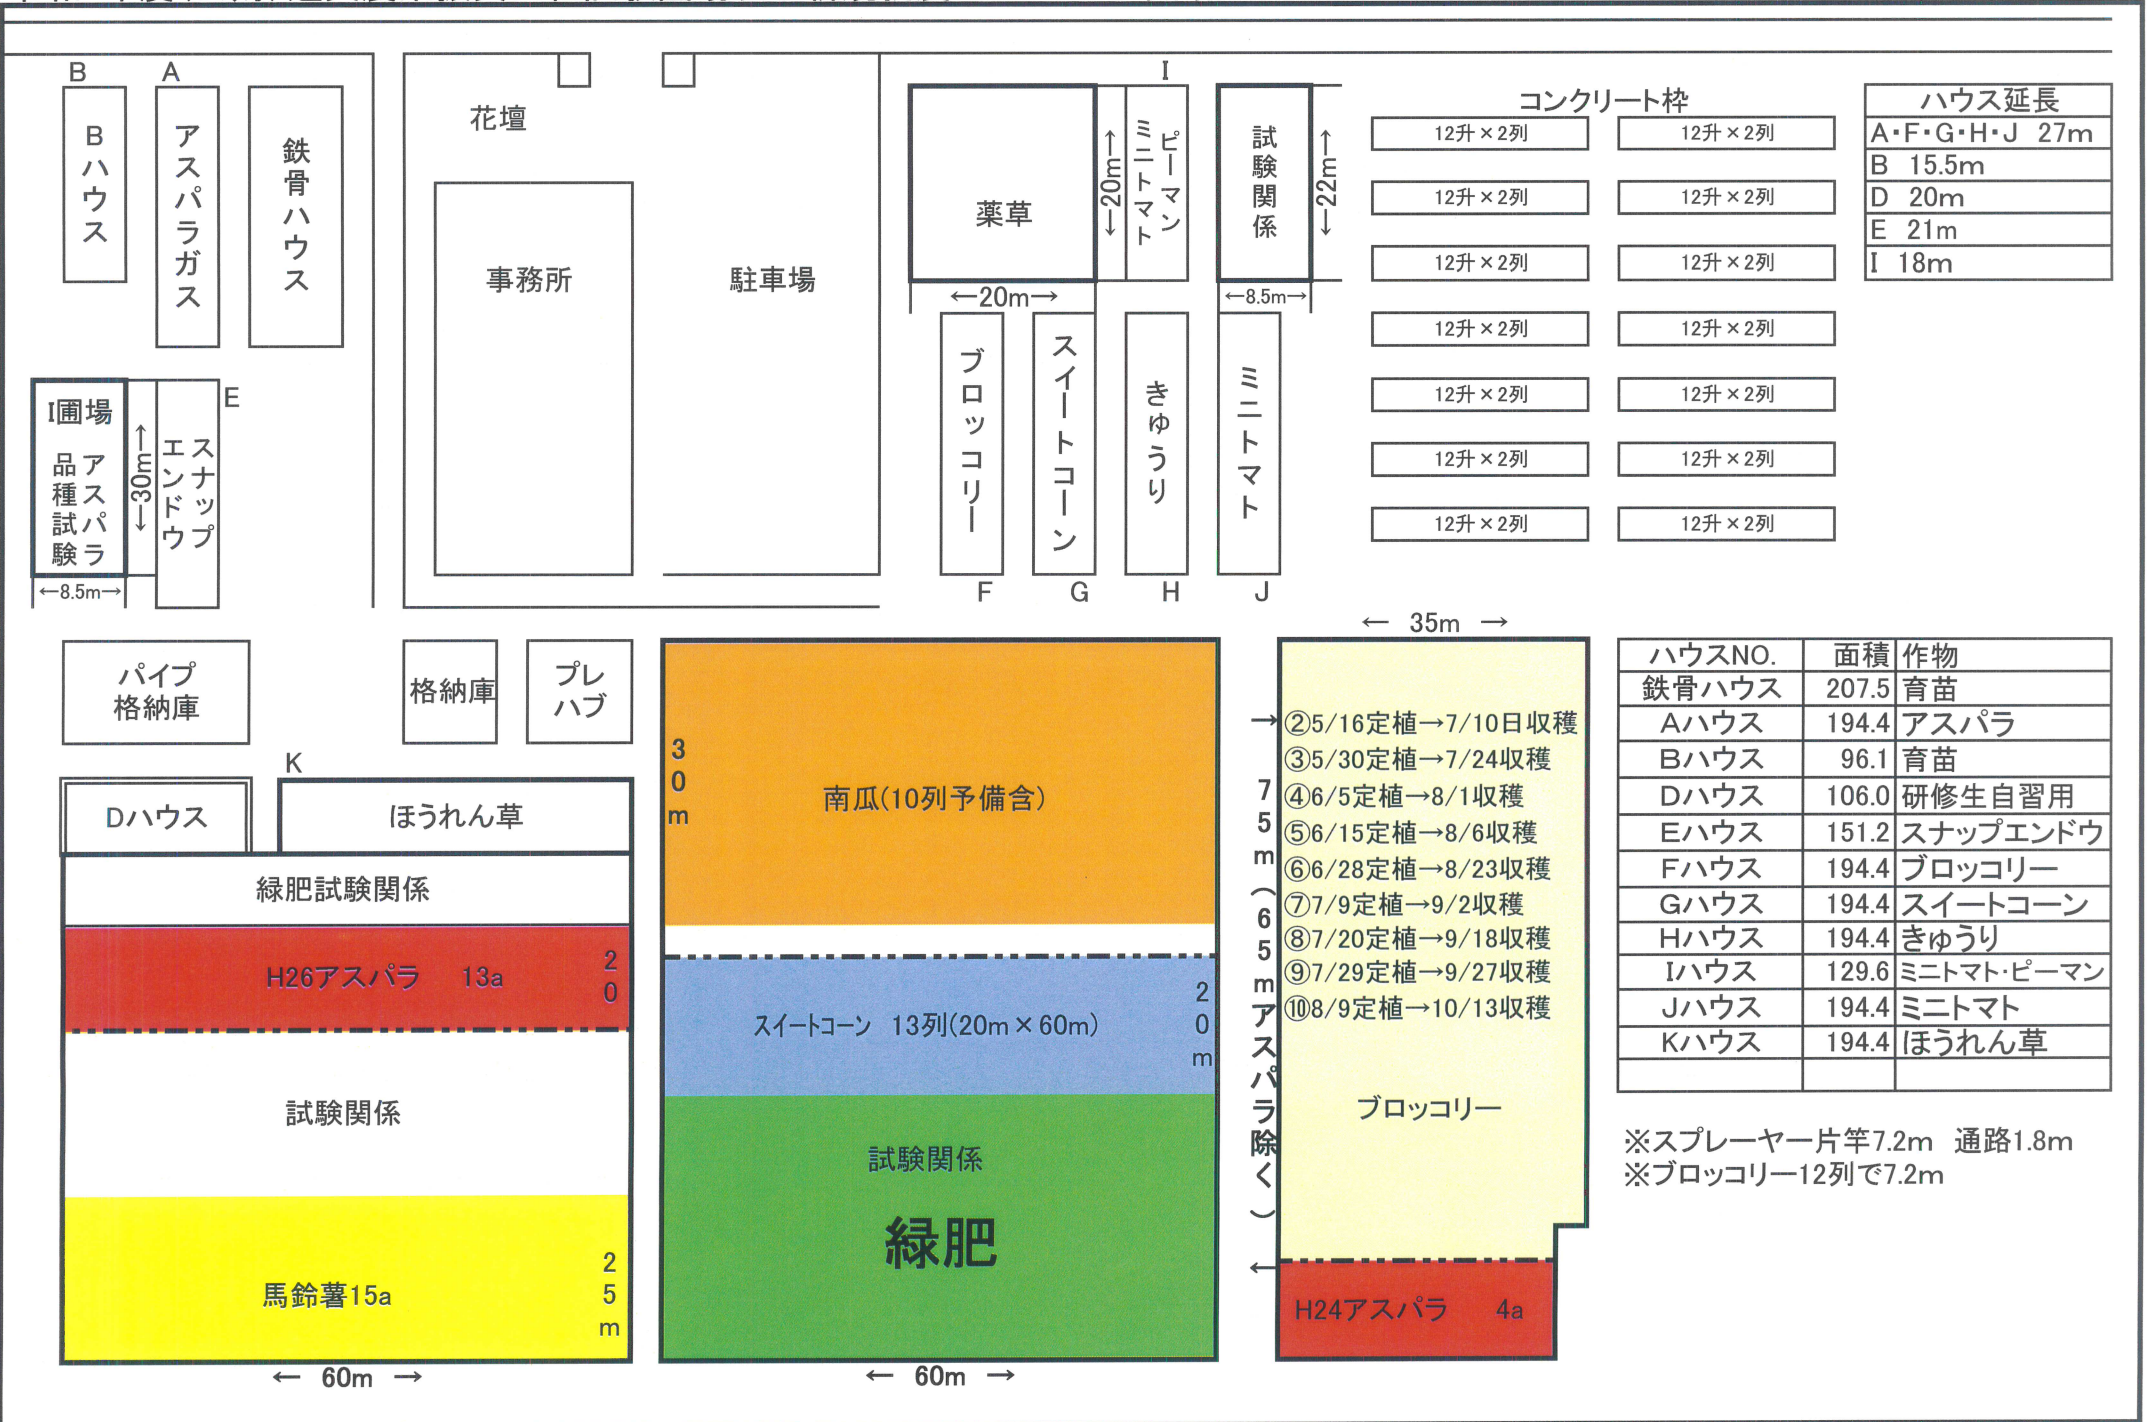

ハウス延長	
A・F・G・H・J	27m
B	15.5m
D	20m
E	21m
I	18m

コンクリート枠	
12升×2列	12升×2列
12升×2列	12升×2列
12升×2列	12升×2列
12升×2列	12升×2列
12升×2列	12升×2列
12升×2列	12升×2列
12升×2列	12升×2列
12升×2列	12升×2列
12升×2列	12升×2列
12升×2列	12升×2列

ハウスNO.	面積	作物
鉄骨ハウス	207.5	育苗
Aハウス	194.4	アスパラ
Bハウス	96.1	育苗
Dハウス	106.0	研修生自習用
Eハウス	151.2	スナップエンドウ
Fハウス	194.4	ブロッコリー
Gハウス	194.4	スイートコーン
Hハウス	194.4	きゅうり
Iハウス	129.6	ミニトマト・ピーマン
Jハウス	194.4	ミニトマト
Kハウス	194.4	ほうれん草

※スプレーヤー片竿7.2m 通路1.8m
 ※ブロッコリー12列で7.2m

- ②5/16定植→7/10日収穫
- ③5/30定植→7/24収穫
- ④6/5定植→8/1収穫
- ⑤6/15定植→8/6収穫
- ⑥6/28定植→8/23収穫
- ⑦7/9定植→9/2収穫
- ⑧7/20定植→9/18収穫
- ⑨7/29定植→9/27収穫
- ⑩8/9定植→10/13収穫

